




ANSICHT - BRIEFKASTENANLAGE - BAUTEIL WEST M 1:20

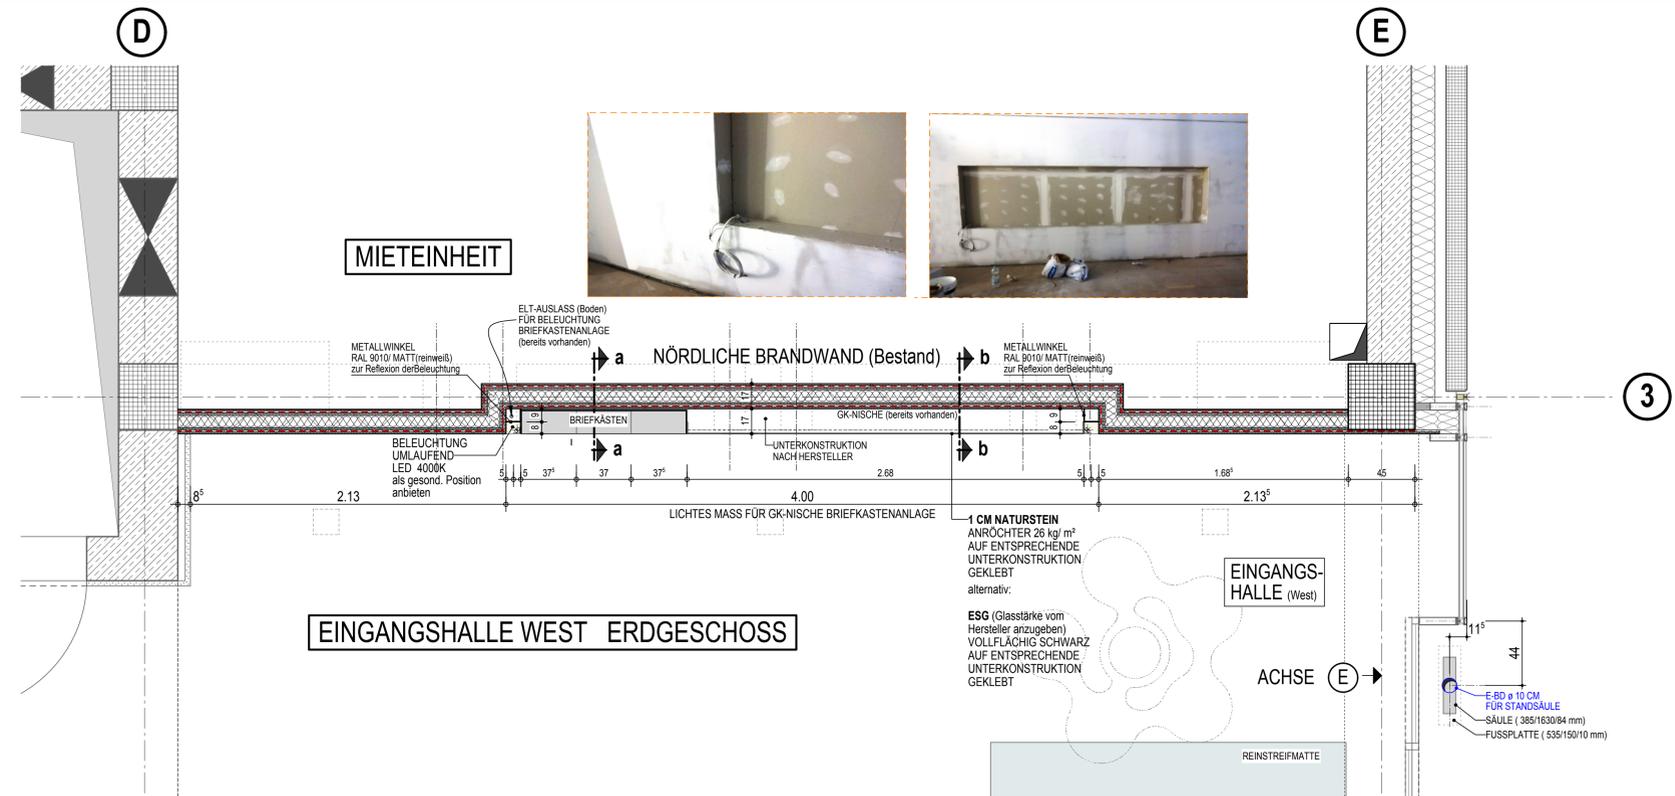


GRUNDRISS - BRIEFKASTENANLAGE WEST M 1:20

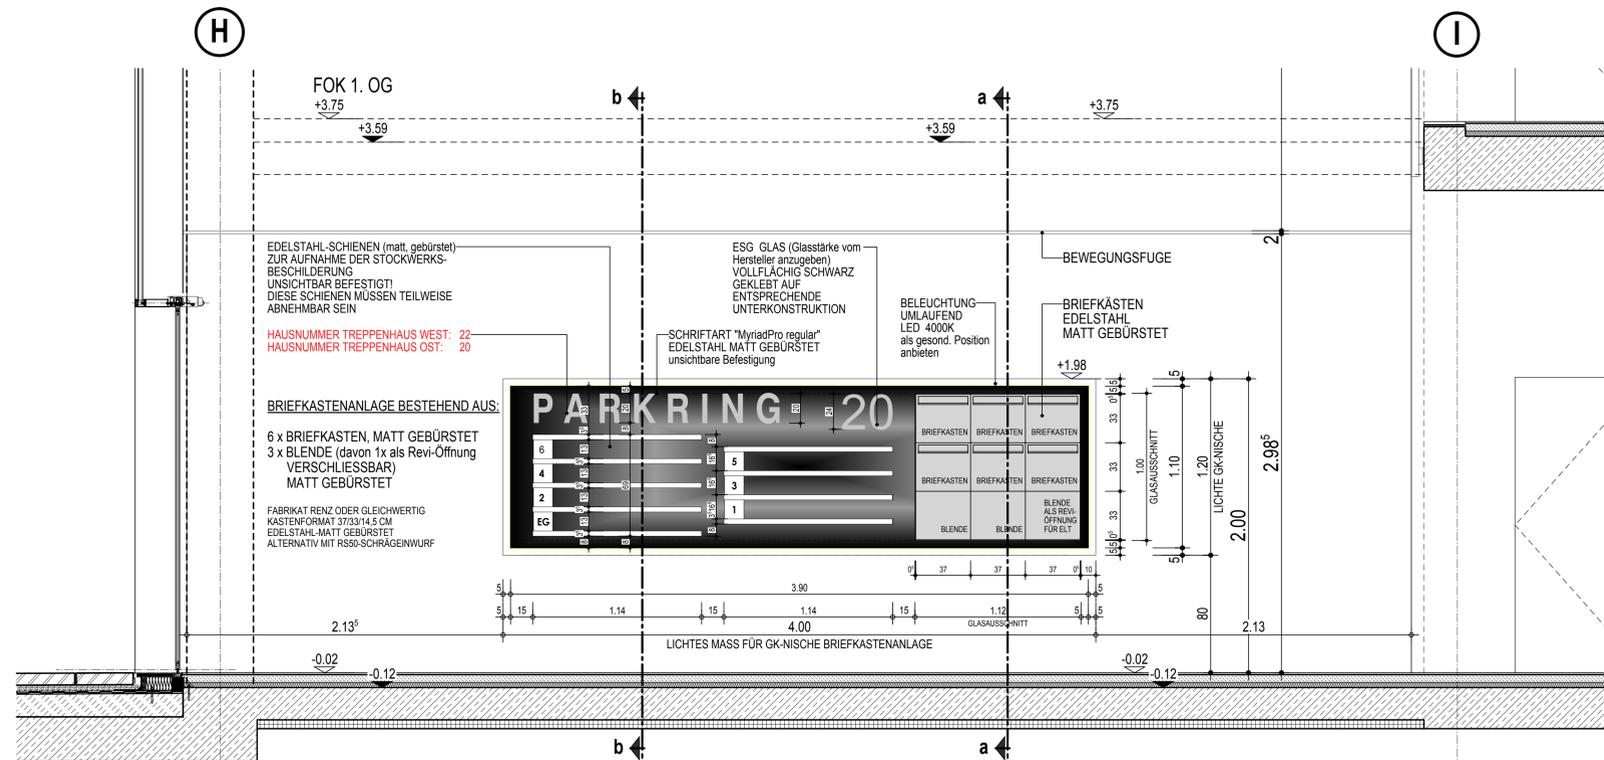

ANSICHT - BRIEFKASTENANLAGE - BAUTEIL OST M 1:20

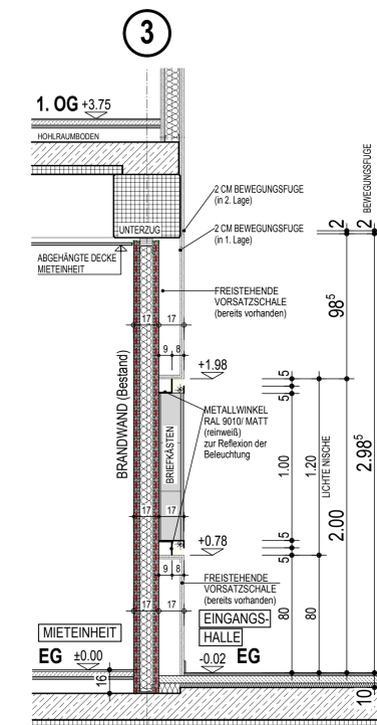

SCHNITT a-a M 1:20

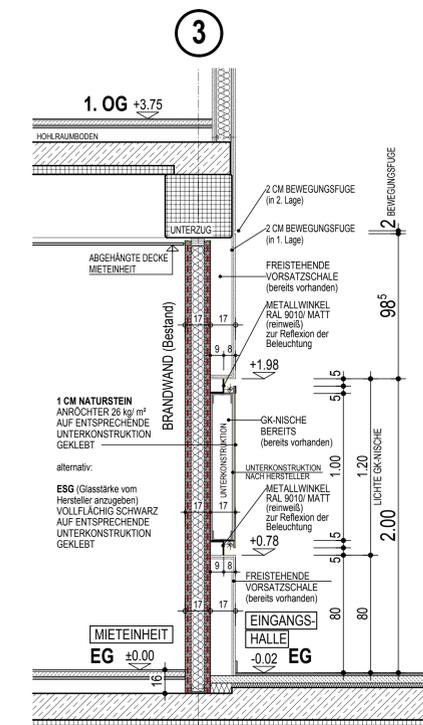


SCHNITT b-b M 1:20

Briefkastenanlage West/ Ost

D 582a

| Index | Änderung  | gez. | Datum      |
|-------|---|------|------------|
| a     | Hausnummern festgelegt / Farben für Metallwinkel festgelegt / Ansicht - Briefkastenanlage - Bauteil Ost hinzugefügt | Bir  | 15.06.2016 |

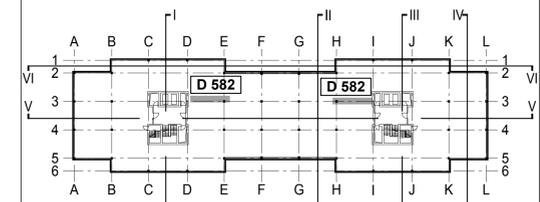

ÜBERSICHT

Alle Maße sind vom Auftragnehmer vor Ort zu prüfen!  
Unstimmigkeiten sind mit der Bauleitung vor Ort abzuklären!

Höhe ±0.00 = 483.00m ü.NN

Architekten & Ingenieure · Regensburg | Nürnberg | München  
Im Gewerbestraße C 23 · 93029 Regensburg · Telefon 0941 4038-141 · Telefax 0941 4038-231  
E-Mail: info@dv-plan.de Web: www.dv-plan.de

DV | Plan

**Projekt**  
BUSINESS CAMPUS MÜNCHEN : GARCHING  
GEBÄUDE E 30

Planbezeichnung  
Briefkastenanlage West/ Ost  
DETAILPLAN

Datum | 14.01.2016  
Gezeichnet | Kraus/ Dot  
Projektnr. | 15/0148  
Freigegeben |

M | 1:20/1:5  
Plan-Nr. | D 582a

Diese Zeichnung ist Eigentum der Firma DV | Plan GmbH. Diese Unterlagen dürfen ohne unsere Genehmigung weder verändert, vervielfältigt noch Dritten Personen zugänglich gemacht werden. Mißbrauch wird zivil- und strafrechtlich verfolgt. (§ 100 Urheberrecht sowie § 823 Schadensersatz)