


Plan gilt nur in Verbindung mit dem Textteil dieses Brandschutznachweises.

Alle tragenden und aussteifenden Bauteile F90-AB bzw. A

Die in dem Plan eingetragenen Feuerschutzabschlüsse stellen in Verbindung mit der jeweiligen Nutzung die Anforderung aus der BayBO dar. Der für den Einbau dieser Abschlüsse erforderliche Wandanschluß ist dem Verwendbarkeitsnachweis des jeweiligen Abschlusses zu entnehmen.

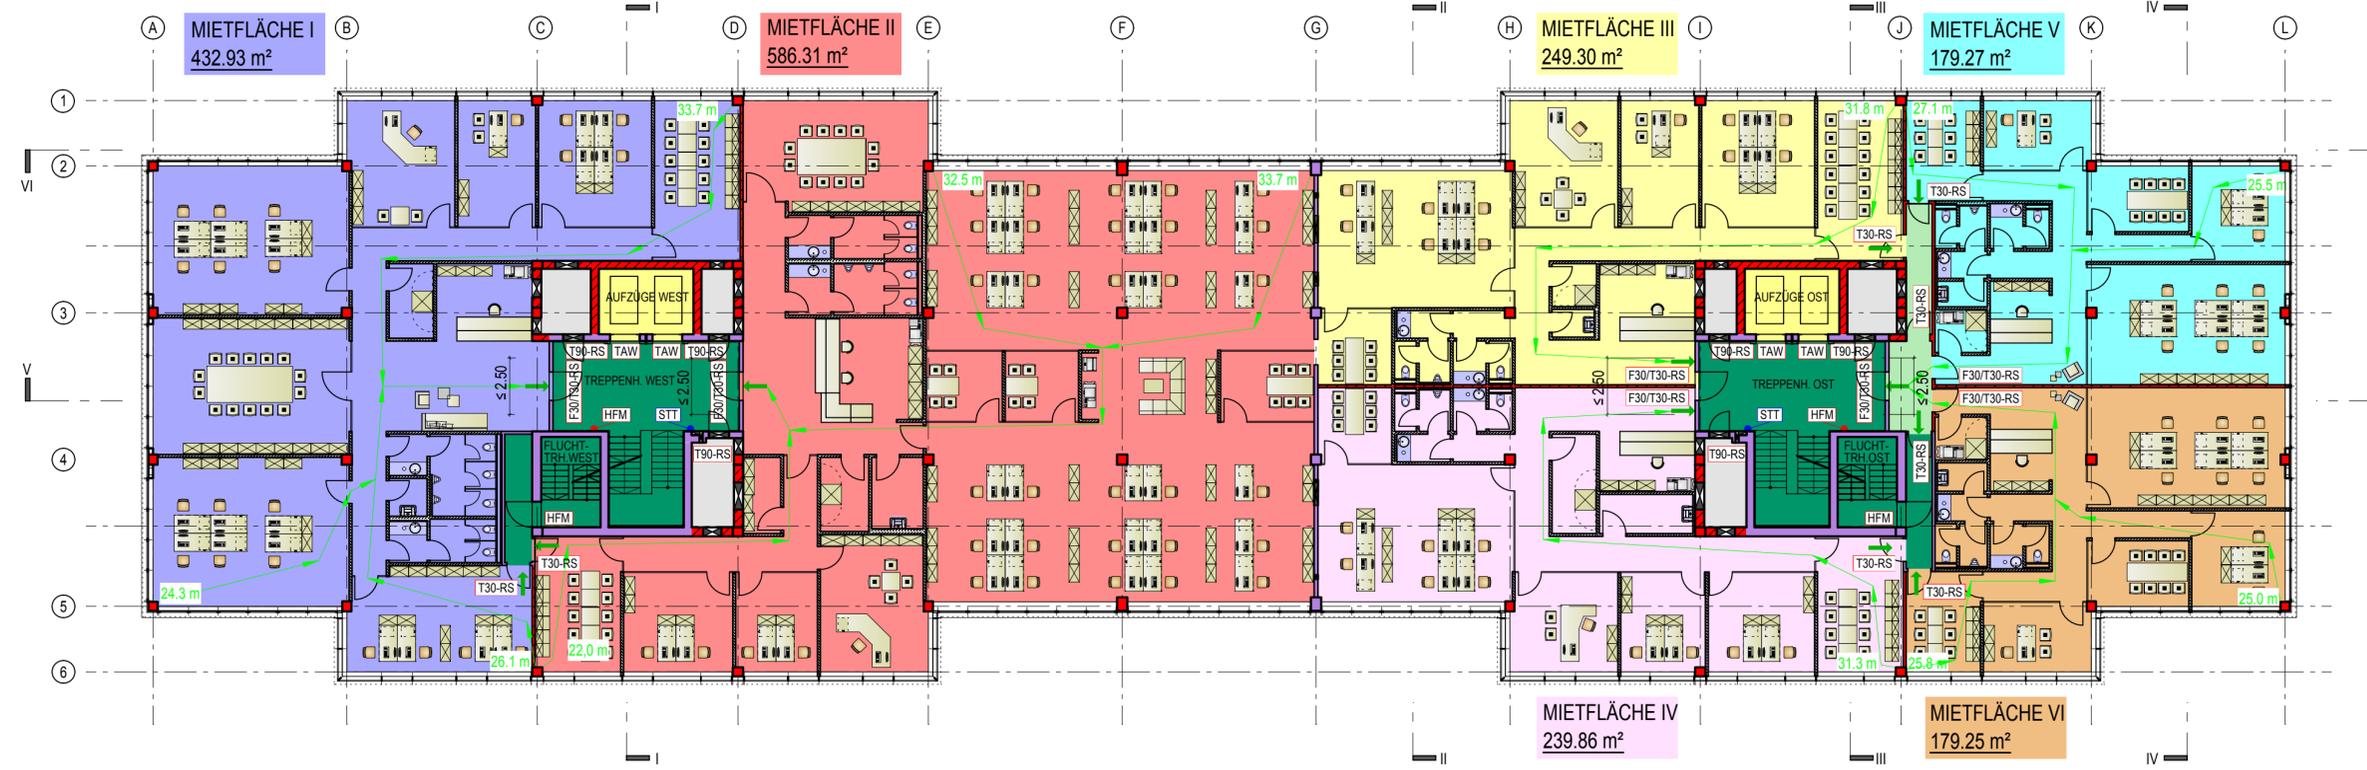

- RS** Rauchschutztür gem. 18095 bzw. nach allg. bauaufs. Prüfzeugnis
- T30** 30 minütiger Feuerschutzabschluß nach allg. bauaufs. Zulassung; 30 minütiger Feuerschutzabschluß als Bestandteil einer F30-Systemverglasung nach allg. bauaufs. Zulassung
- T30-RS** 30 minütiger Feuerschutzabschluß in Verbindung mit einer Rauchschutzfunktion gem. DIN 18095 nach allg. bauaufs. Zulassung
- T90** 90 minütiger Feuerschutzabschluß nach allg. bauaufs. Zulassung;
- T90-RS** 90 minütiger Feuerschutzabschluß in Verbindung mit einer Rauchschutzfunktion gem. DIN 18095 nach allg. bauaufs. Zulassung
- TAW** Türen für Aufzüge in feuerbeständigen Wänden gem. DIN 18090, DIN 18091 oder DIN 18092
- HFM** Handfeuermelder (Mindestanforderung)
- BMZ** Brandmeldezentrale
- STT** Steigleitung trocken
- ESTT** Einspeisung Steigleitung trocken
- Notwendige Treppe
- Sicherheitsschleuse / Notwendiger Flur
- Aufzug
- Öffnung zur Rauchableitung
- Brandwand, als Treppenraumwand in der Bauart wie Brandwand
- Bauteil mindestens F90-AB, raumabschließend
- Bauteil mindestens F90-A
- Bereich mit Rettungsweglängenüberschreitung
- Ausgang, schematische Anordnung und Richtung der Rettungswegkennzeichen (Mindestanordnung)
- Hauptzugang / Zufahrt für Feuerwehr
- Rettungsweglänge

Bauvorhaben | **1. TEKTUR BRANDSCHUTZNACHWEIS**  
 ZUM BAUANTRAG  
 ZUR ERRICHTUNG EINES  
 BÜRO- UND DIENSTLEISTUNGS-  
 GEBÄUDES "E 30" MIT TIEFGARAGE

Ort | Business Campus . München : Garching  
 Parking 16 / 18 / 20 / 22 . 85748 Garching  
 Flur Nr. 1796/30, 1796/31 . Gemarkung Garching

Bauherr | KG für Vermögensverwaltung . Garching GmbH & Co.  
 Im Gewerbepark C25 . 93059 Regensburg

Entwurfsverfasser | Gewerbeplan GmbH . Im Gewerbepark C 25 . 93059 Regensburg

Planbezeichnung | **MUSTERGRUNDRISS**

M | 1 : 200

Regensburg | 30.06.2014  
 14.01.2015  
 Projektschlüssel | 15/0148  
 gezeichnet | Wg/Kp  
 Blatt | E36a